


... delle Entrate  
... FABBRICATI  
... Provinciale di  
Cosenza

Dichiarazione protocollo n. CS0104402 del 11/09/2019	
Comune di Scalea	
Via Thaon De Revel civ. SNC	
Identificativi Catastali:	Compilata da: De Cesare Marco
Sezione:	Isritto all'albo: Geometri
Foglio: 9	Prov. Cosenza
Particella: 90	N. 2494
Subalterno: 19	

...imetria  
...cheda n. 1      Scala 1:200

### PIANO SECONDO Hm = 2.70

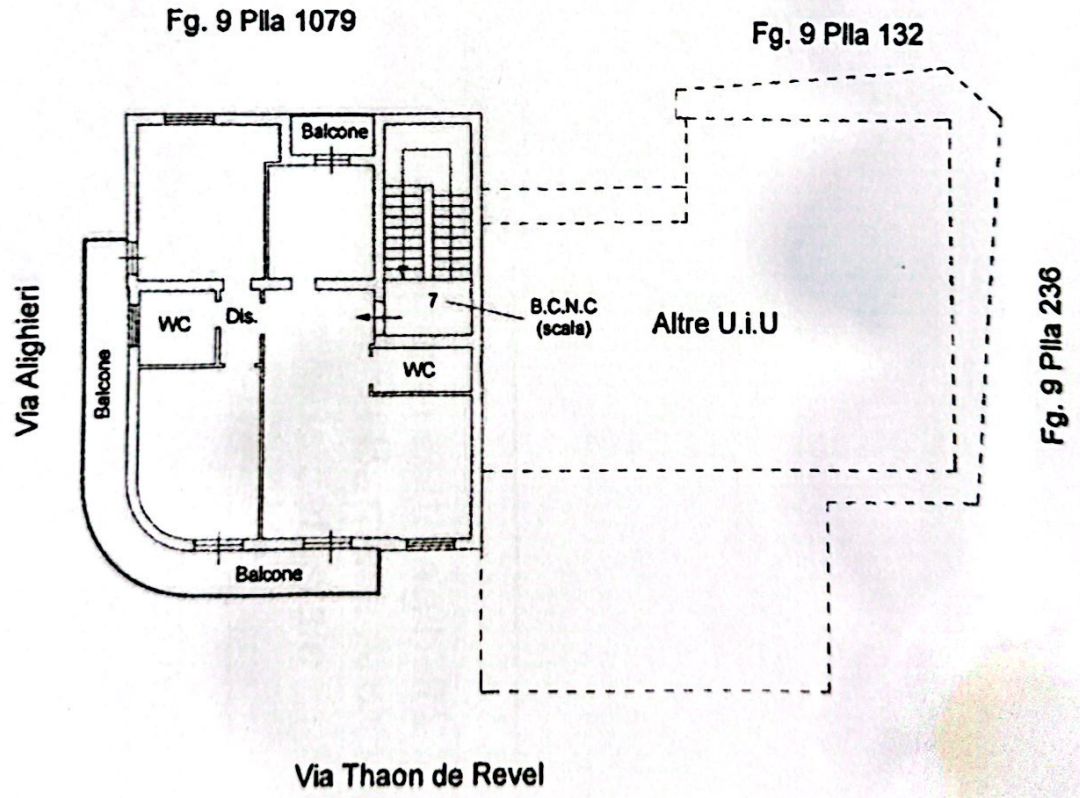

Catasto dei Fabbricati - Situazione al 12/09/2019 - Comune di SCALEA (1489) - < Foglio: 9 - Particella: 90 - Subalterno: 19 - VIA THAON DE REVEL SNC

Ultima planimetria in atti

Data: 12/09/2019 - n. T256713 - Richiedente: DCSMRC68D24A773L

Totale schede: 1 - Formato di acquisizione: A4(210x297) - Formato stampa richiesto: A4(210x297)