

MODULARIO
F. - Cat. S. T. - 315



MINISTERO DELLE FINANZE
DIREZIONE GENERALE DEL CATASTO E DEI SERVIZI TECNICI ERARIALI

MOD. B (Nuovo Catasto Edilizio Urbano)


Lire
50

NUOVO CATASTO EDILIZIO URBANO

(R. DECRETO-LEGGE 13 APRILE 1939, N. 652)

150

Planimetria dell'immobile situato nel Comune di Scalea Via Loc. Petrosa
Ditta GIEPARE S.r.l. con sede in Corruza - Via Monte Santo, 22-
Allegata alla dichiarazione presentata all'Ufficio Tecnico Erariale di Corruza

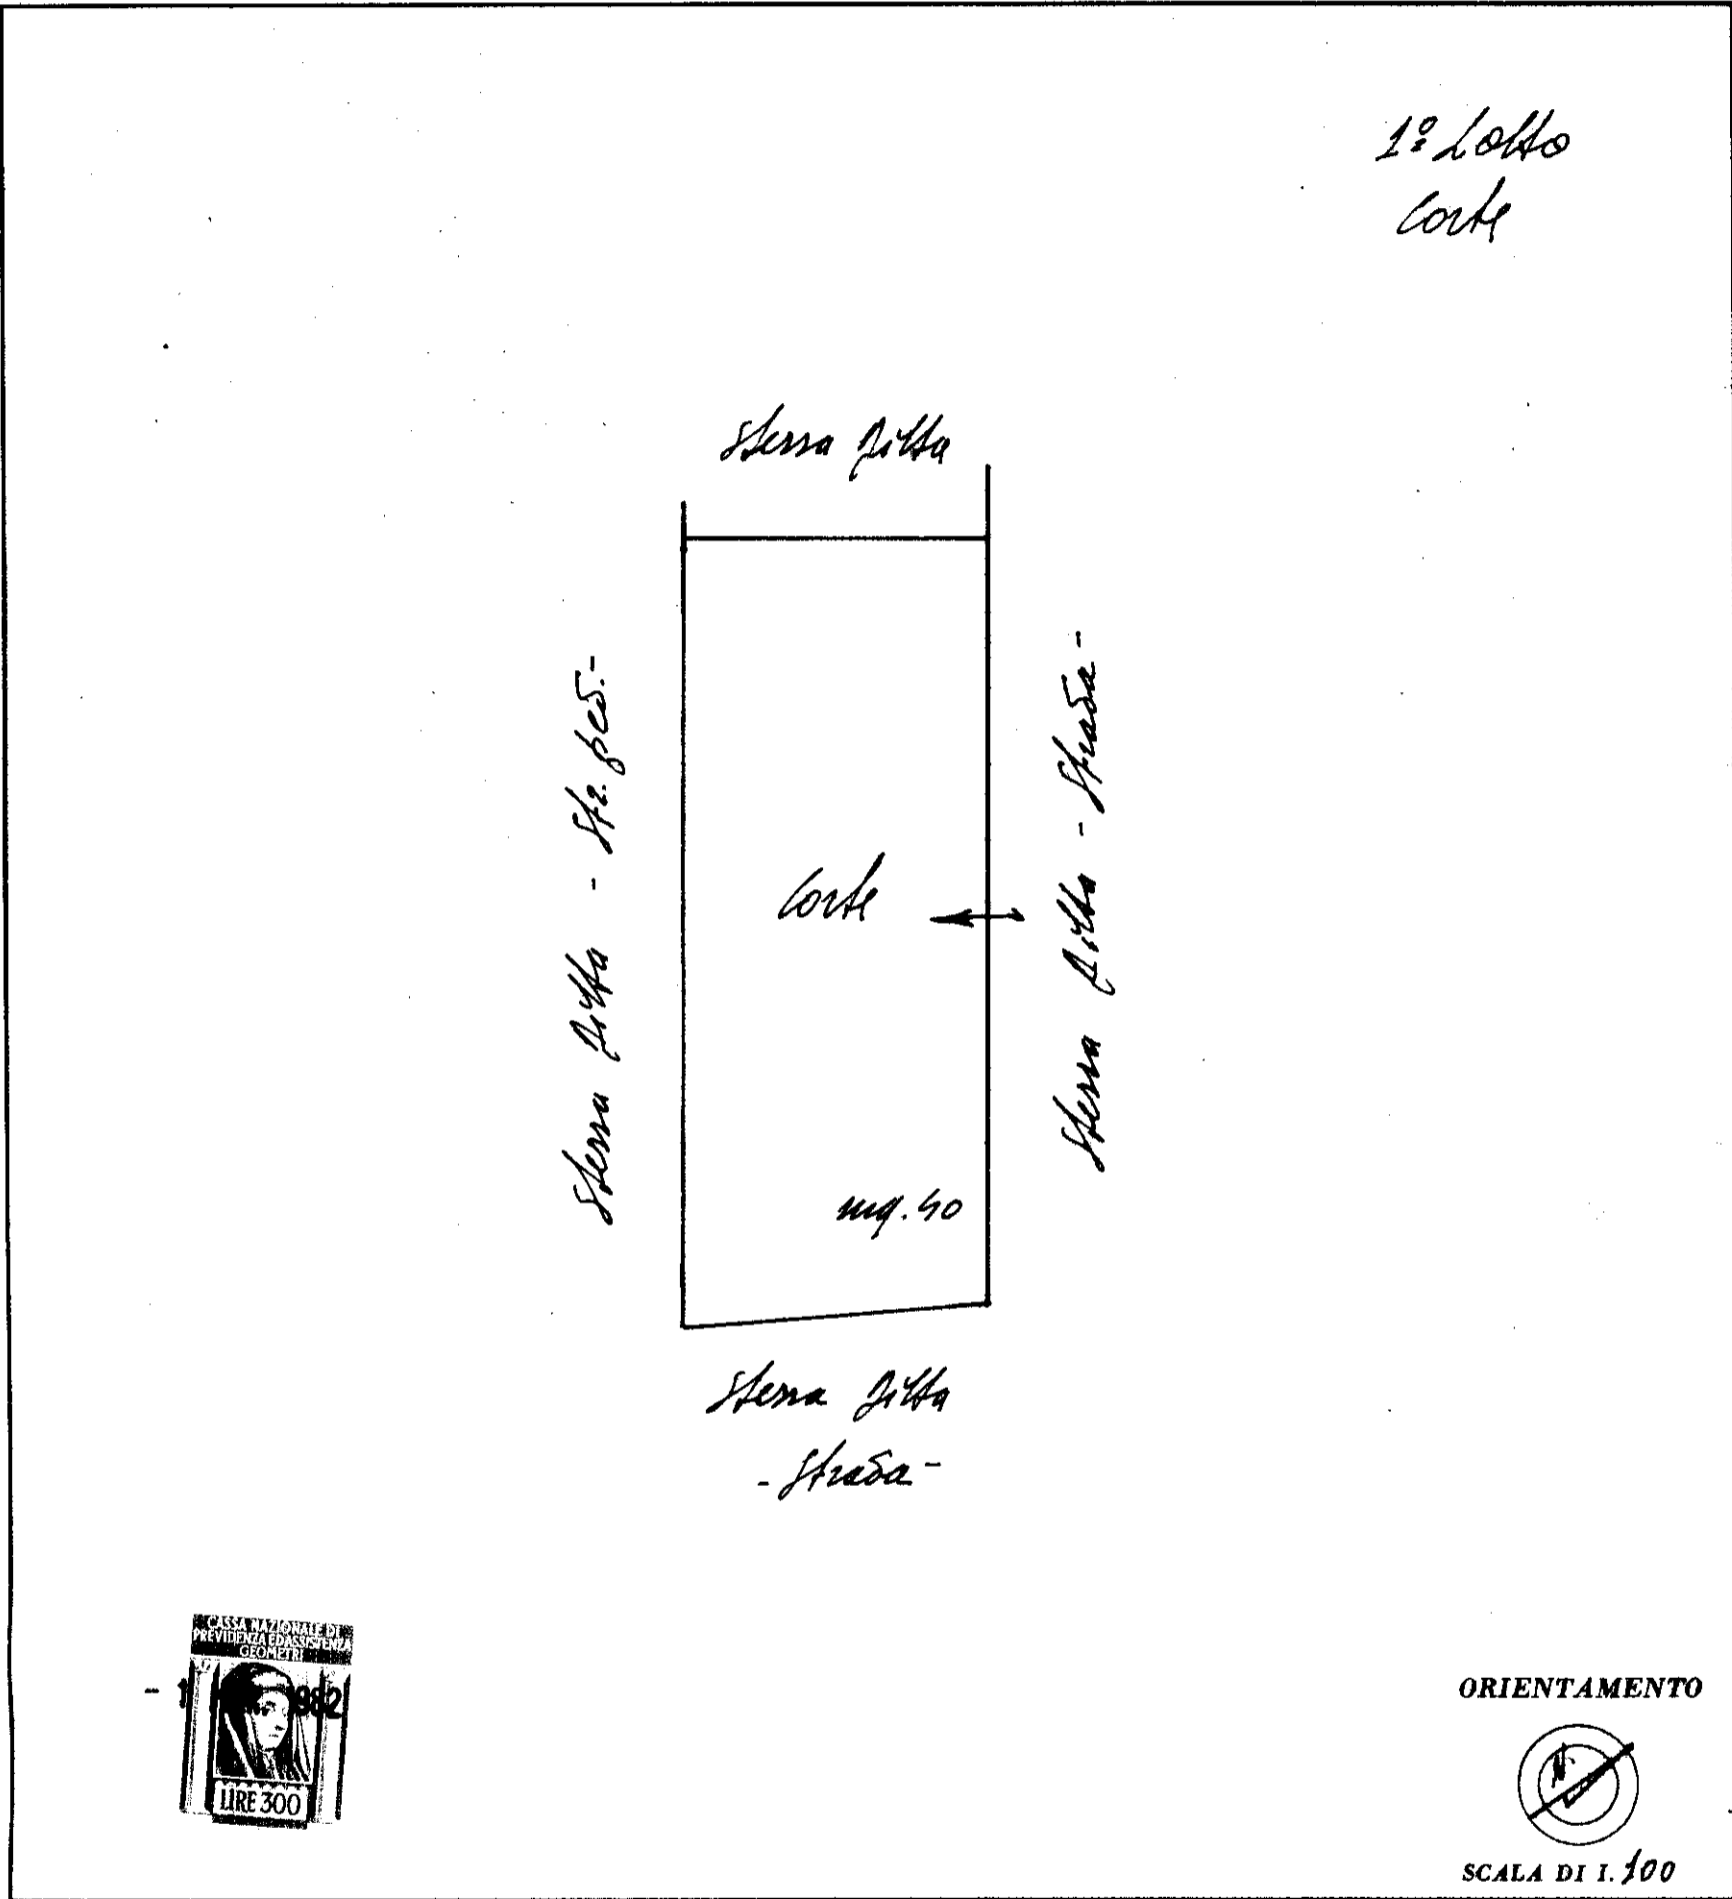

SPAZIO RISERVATO PER LE ANNOTAZIONI D'UFFICIO

DATA	1/859/1-
PROT. N°	

Compilata dal Geom. Aldo Pontorio
(Titolo, nome e cognome del tecnico)

Iscritto all'Albo dei Geometri
della Provincia di Corruza

DATA _____

Firma _____